




Miejscowy plan zagospodarowania przestrzennego Miasta Zielonka dla terenu szkoły podstawowej przy ul. Staszica


ZALĄCZNIK NR 1 DO UCHWAŁY NR .....  
RADY MIASTA ZIELONKA  
Z DNIA ..... R.

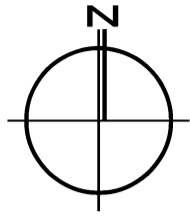

0m skala 1:1000 50m

Wyrwy ze Studium uwarunkowań i kierunków zagospodarowania przestrzennego miasta Zielonka uchwała nr XVII/145/08 Rady Miasta Zielonka z dnia 7 lutego 2008 r. oraz uchwała nr LIX/583/2023 Rady Miasta Zielonka z dnia 30 sierpnia 2023 r.

LEGENDA	
TYPY ZAGOSPODAROWANIA	
	Obszary o przeznaczeniu usług o charakterze społecznym
	Obszary o przeznaczeniu zabudowy mieszkaniowej jednorodzinnej z usługami towarzyszącymi
	Szczególne warunki rozwoju
	Obszar strefy koncentracji funkcji miejskich
	Obszar przestrzeni publicznych o szczególnym znaczeniu dla miasta
OGRODZENIA W ZAGOSPODAROWANIU WYNIKAJĄCE Z PRZEPISÓW ODRĘBNYCH	
	Strefa ochrony sanitarnej ujęć wody
ŚRODOWISKO PRZYRODNICZE	
	Obszary i obiekty chronione przepisami odrębnymi
	Pomniki przyrody
UKŁAD KOMUNIKACJI	
	Sieć komunikacji - istniejąca i projektowana
	Sieci i drogi rowerowe

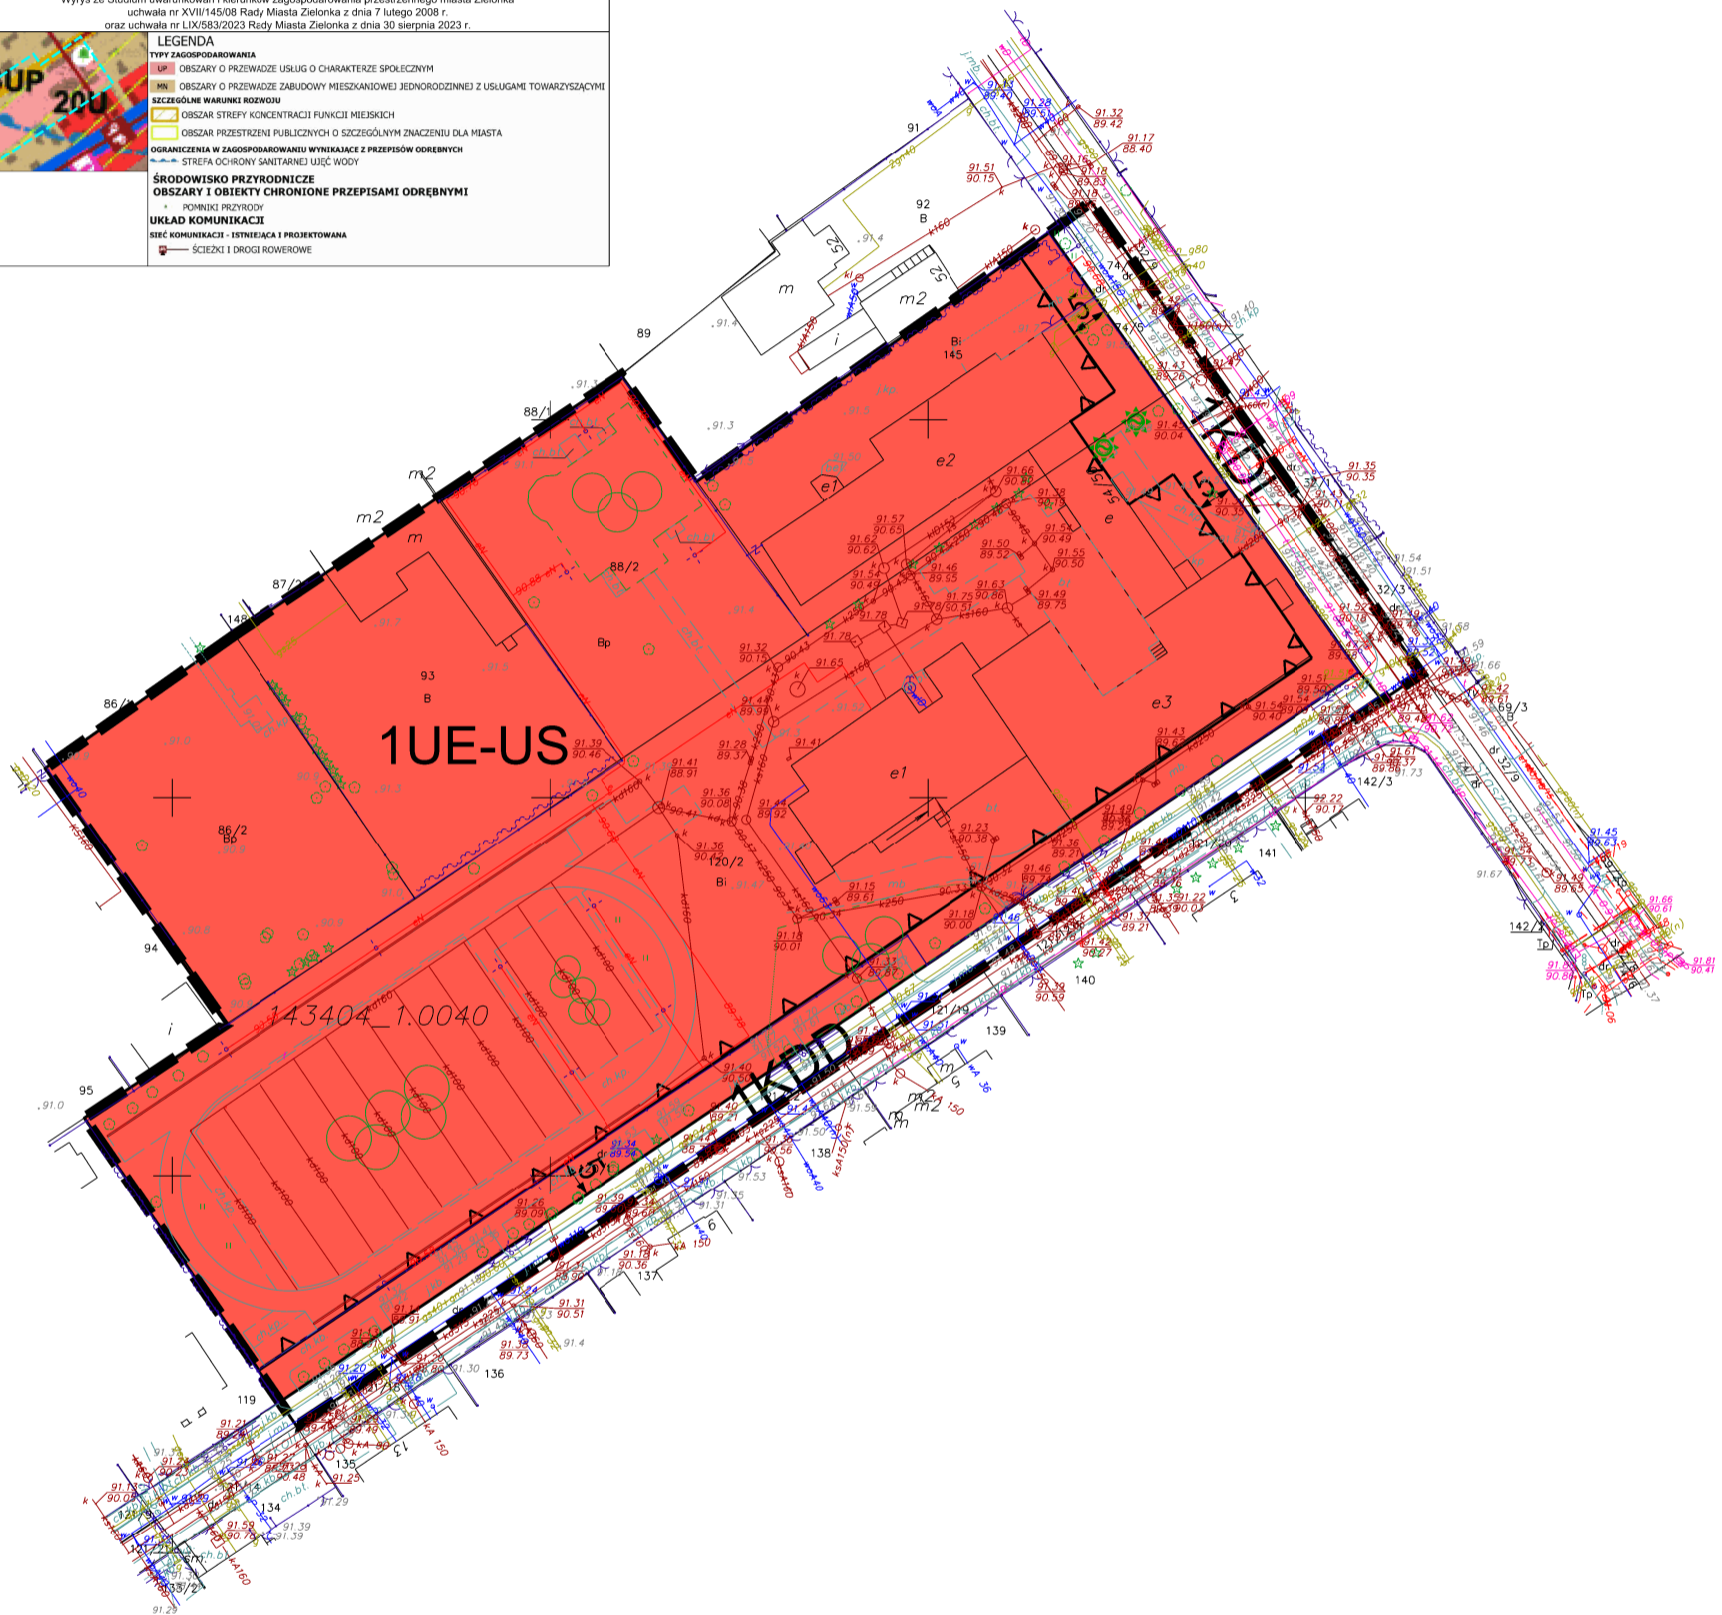

LEGENDA:

OBOWIĄZUJĄCE USTALENIENIA PLANU:

- Granica obszaru objętego planem
- Linia rozgraniczająca tereny o różnym przeznaczeniu i różnych zasadach zagospodarowania
- Nieprzekraczalna linia zabudowy
- Zwymiarowane wzajemne odległości elementów zagospodarowania w metrach
- UE-US Teren usług edukacji lub usług sportu i rekreacji
- KDL Teren drogi publicznej klasy lokalnej
- KDD Teren drogi publicznej klasy dojazdowej

INFORMACYJNE OZNACZENIA PLANU:

- Pomnik przyrody

MPZP dla terenu szkoły podstawowej przy ul. Staszica, został sporządzony z wykorzystaniem urzędowej kopii mapy zasadniczej wydanej z państwowego zasobu geodezyjnego i kartograficznego, w układzie współrzędnym 2000 strefa 7

TEMAT:	Miejscowy plan zagospodarowania przestrzennego miasta Zielonka dla terenu szkoły podstawowej przy ul. Staszica
PROJEKTANT:	mgr inż. Małgorzata Frączkowska - nr upr. urb. WA-128
SKALA:	1:1000